




SEZIONE A-A

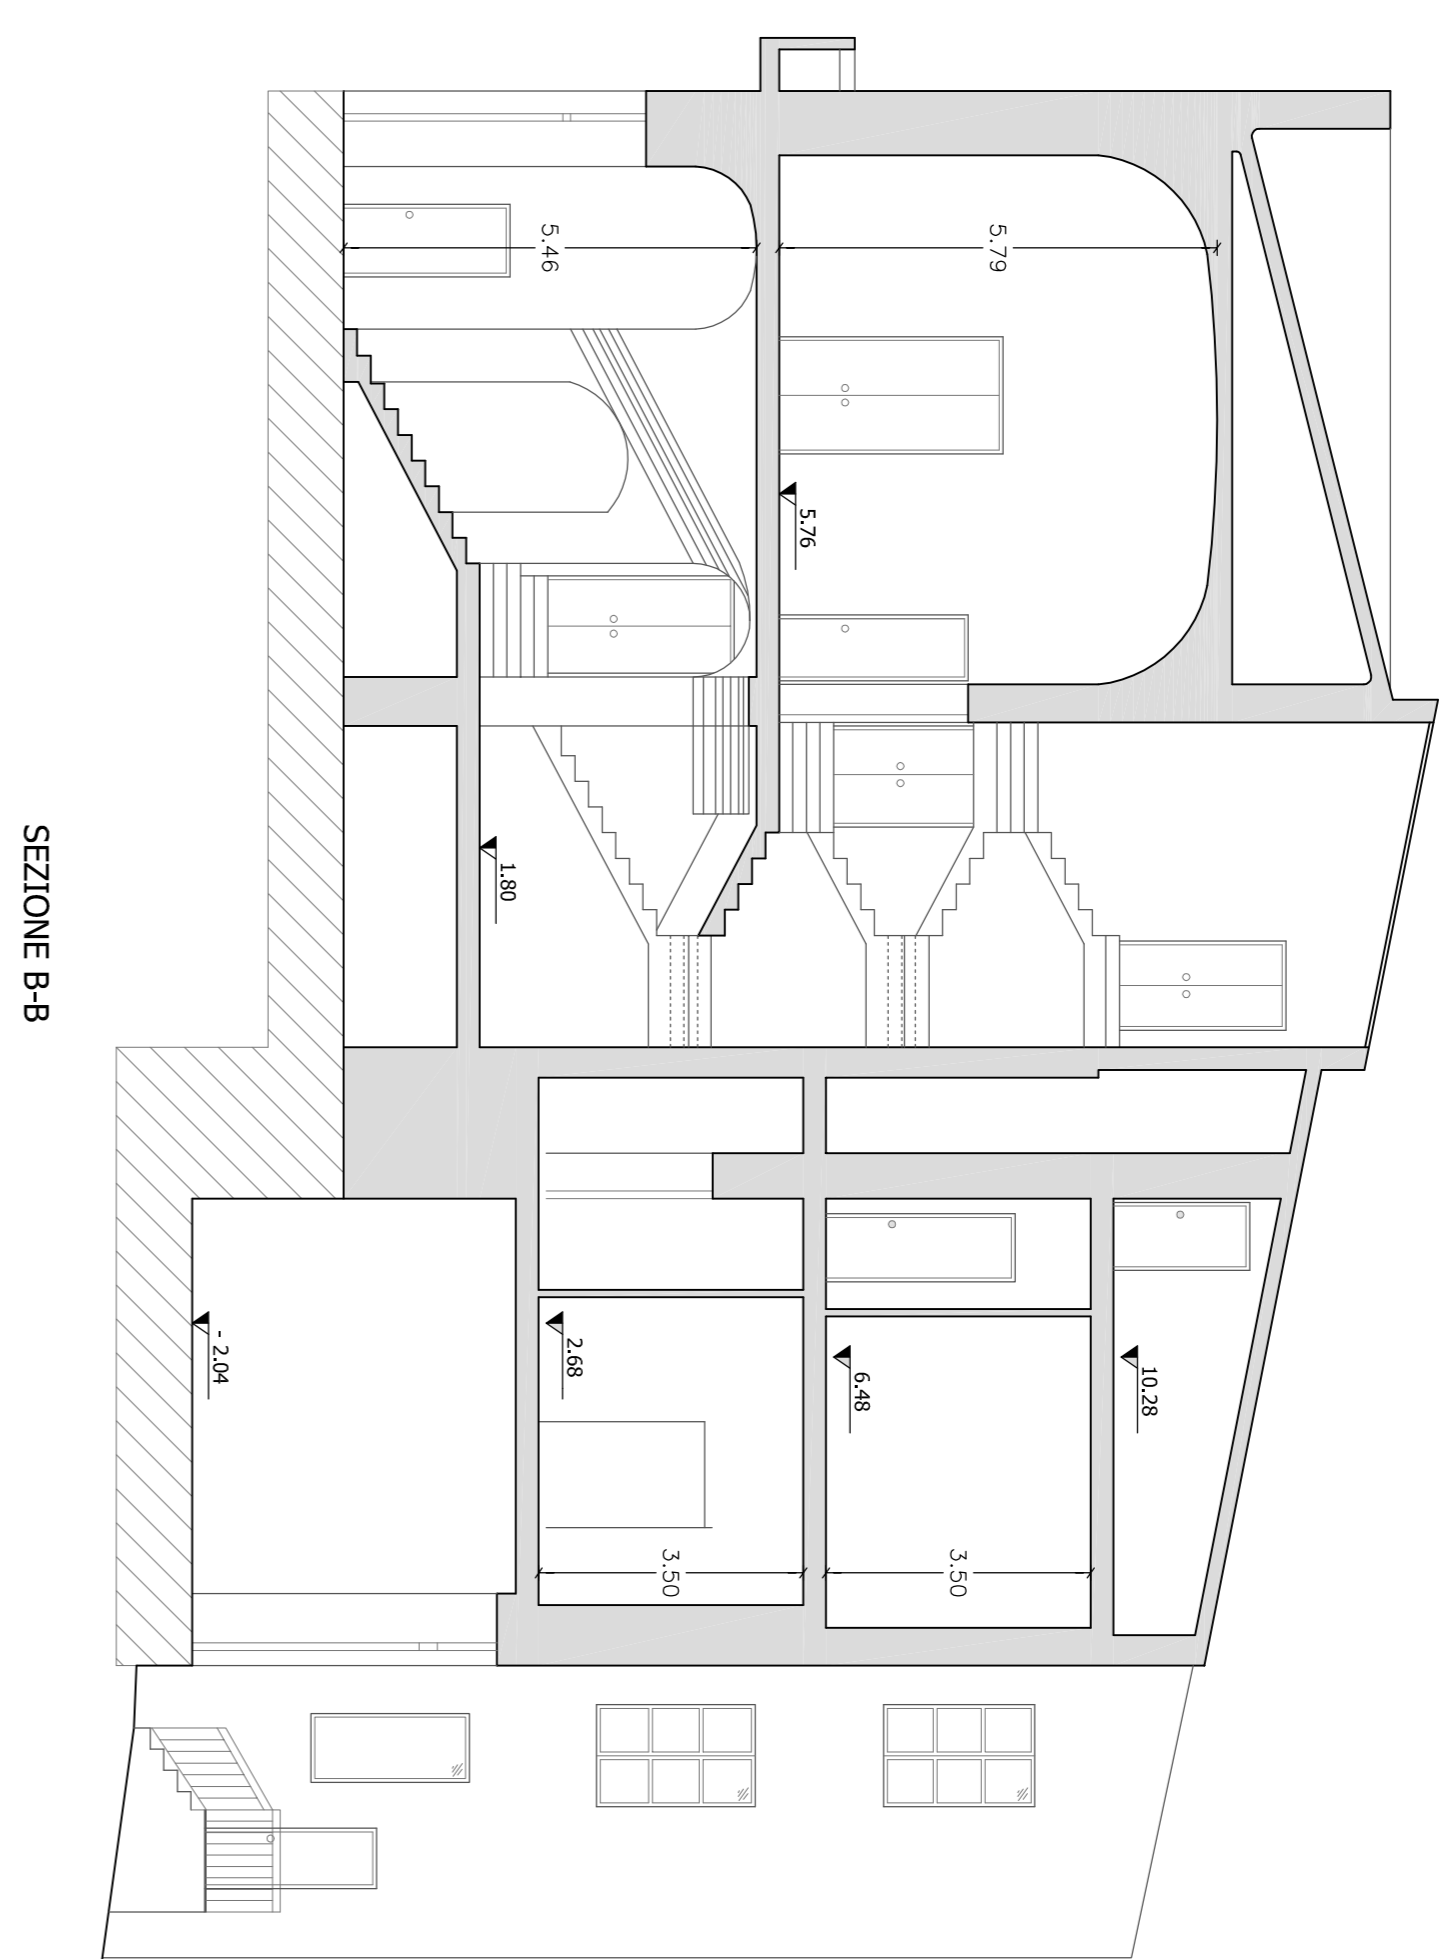

SEZIONE B-B

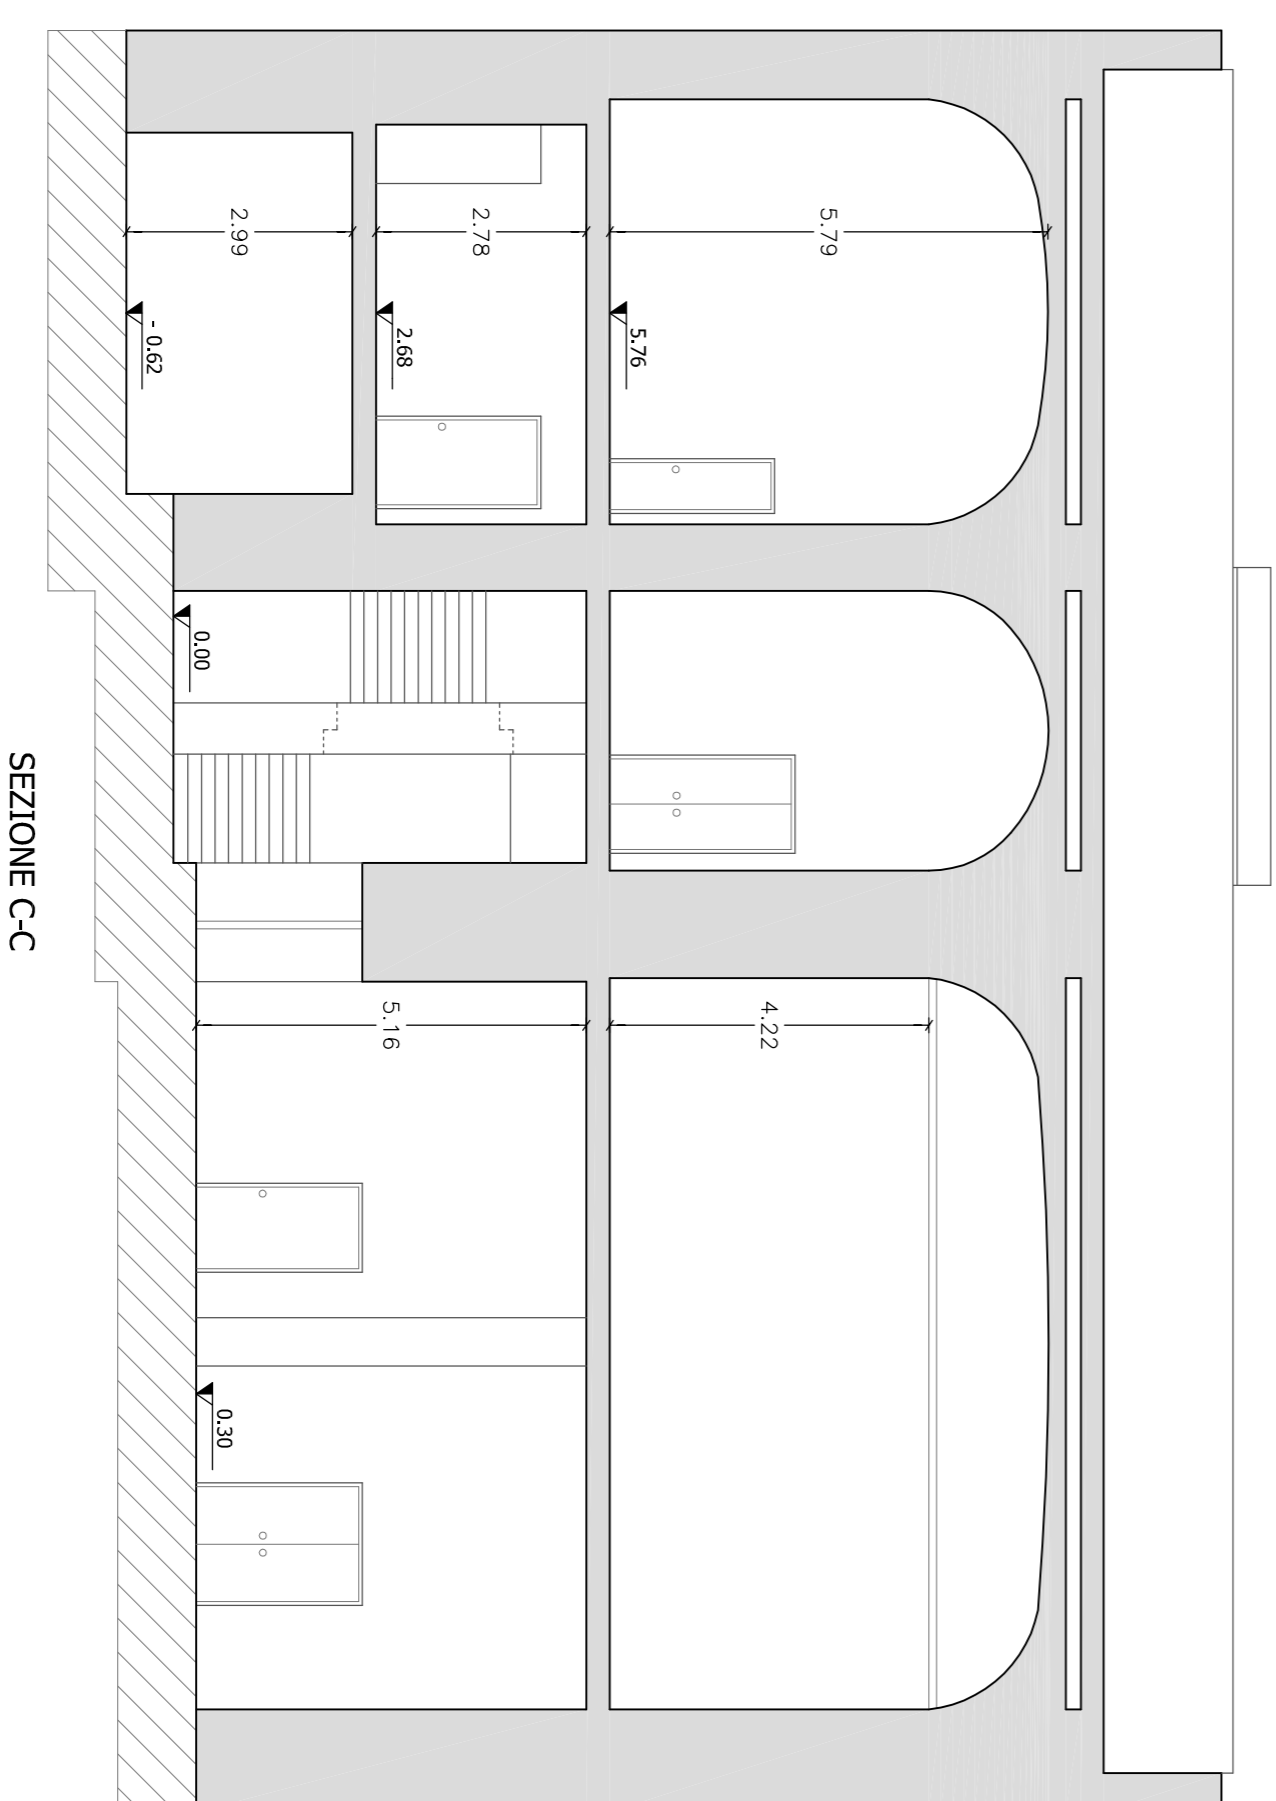

SEZIONE C-C

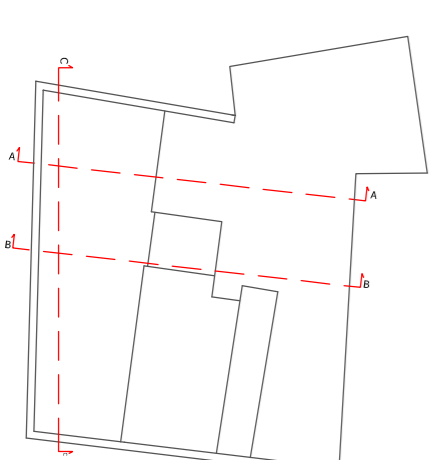

**COMUNE DI PETRALIA SOTTANA**  
**PROVINCIA DI PALERMO**



BANDO PUBBLICO PER LA PREDISPOSIZIONE DI UN PROGRAMMA REGIONALE DI FINANZIAMENTO PER LA PROMOZIONE DI INTERVENTI DI RECUPERO FINALIZZATI AL MIGLIORAMENTO DELLA QUALITÀ DELLA VITA E DEI SERVIZI PUBBLICI URBANI NEI COMUNI DELLA REGIONE SICILIANA

Progetto esecutivo dei lavori di restauro, ristrutturazione e riqualificazione dell'immobile comunale sede del Municipio Stralcio II°

Il *Fogghialo*  
 Ing. Antonio Guahiera  
 Coordinatore della sicurezza

Ing. Antonio Guahiera



Visti ed approvati

**STATO DI PROGETTO**  
**OPERE EDILI**  
**PIANTE**

Il *confilite*

Progetto esecutivo  
 Elaborato **B.3.2**  
 Data giugno 2017  
 Rev.

Scala  
**1:100**