




Prospetto su vía G. Diaz

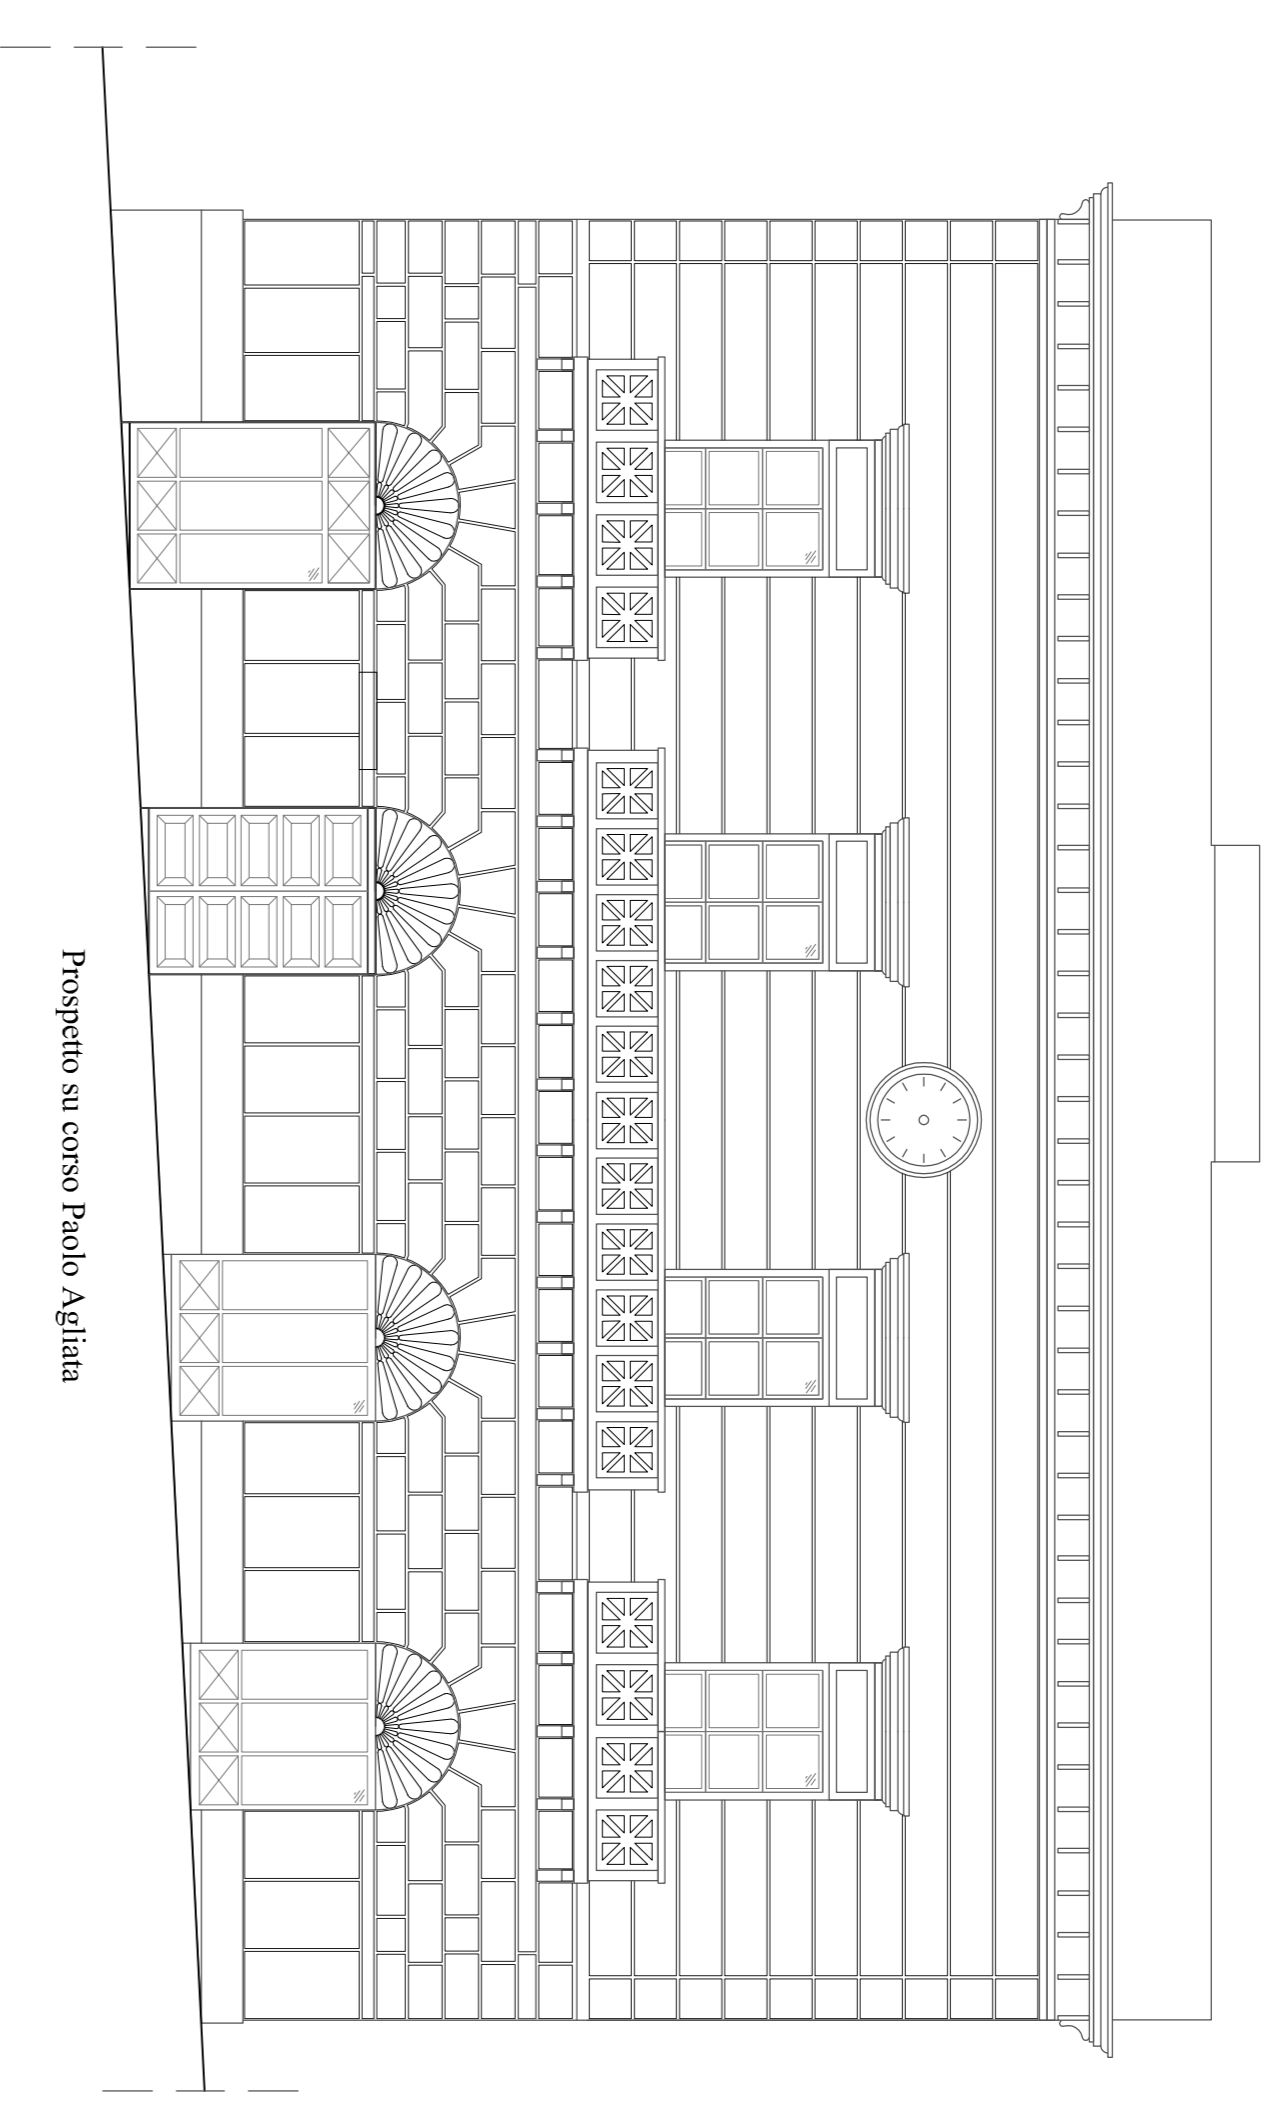

Prospetto su corso Paolo Agliata

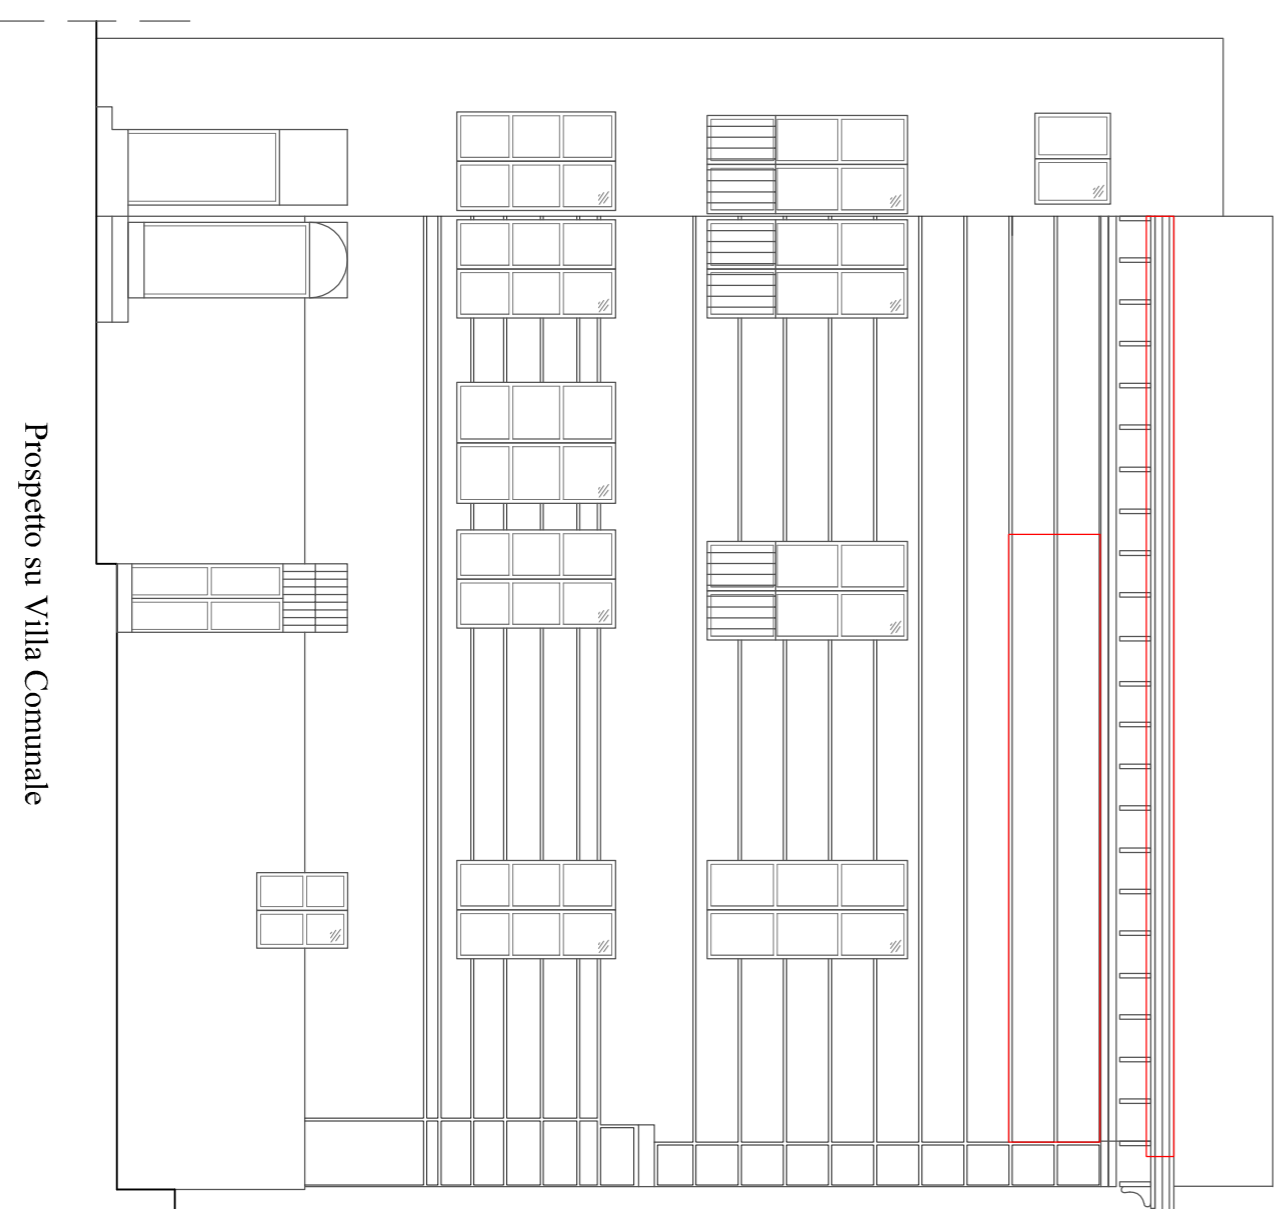

Prospetto su Villa Comunale

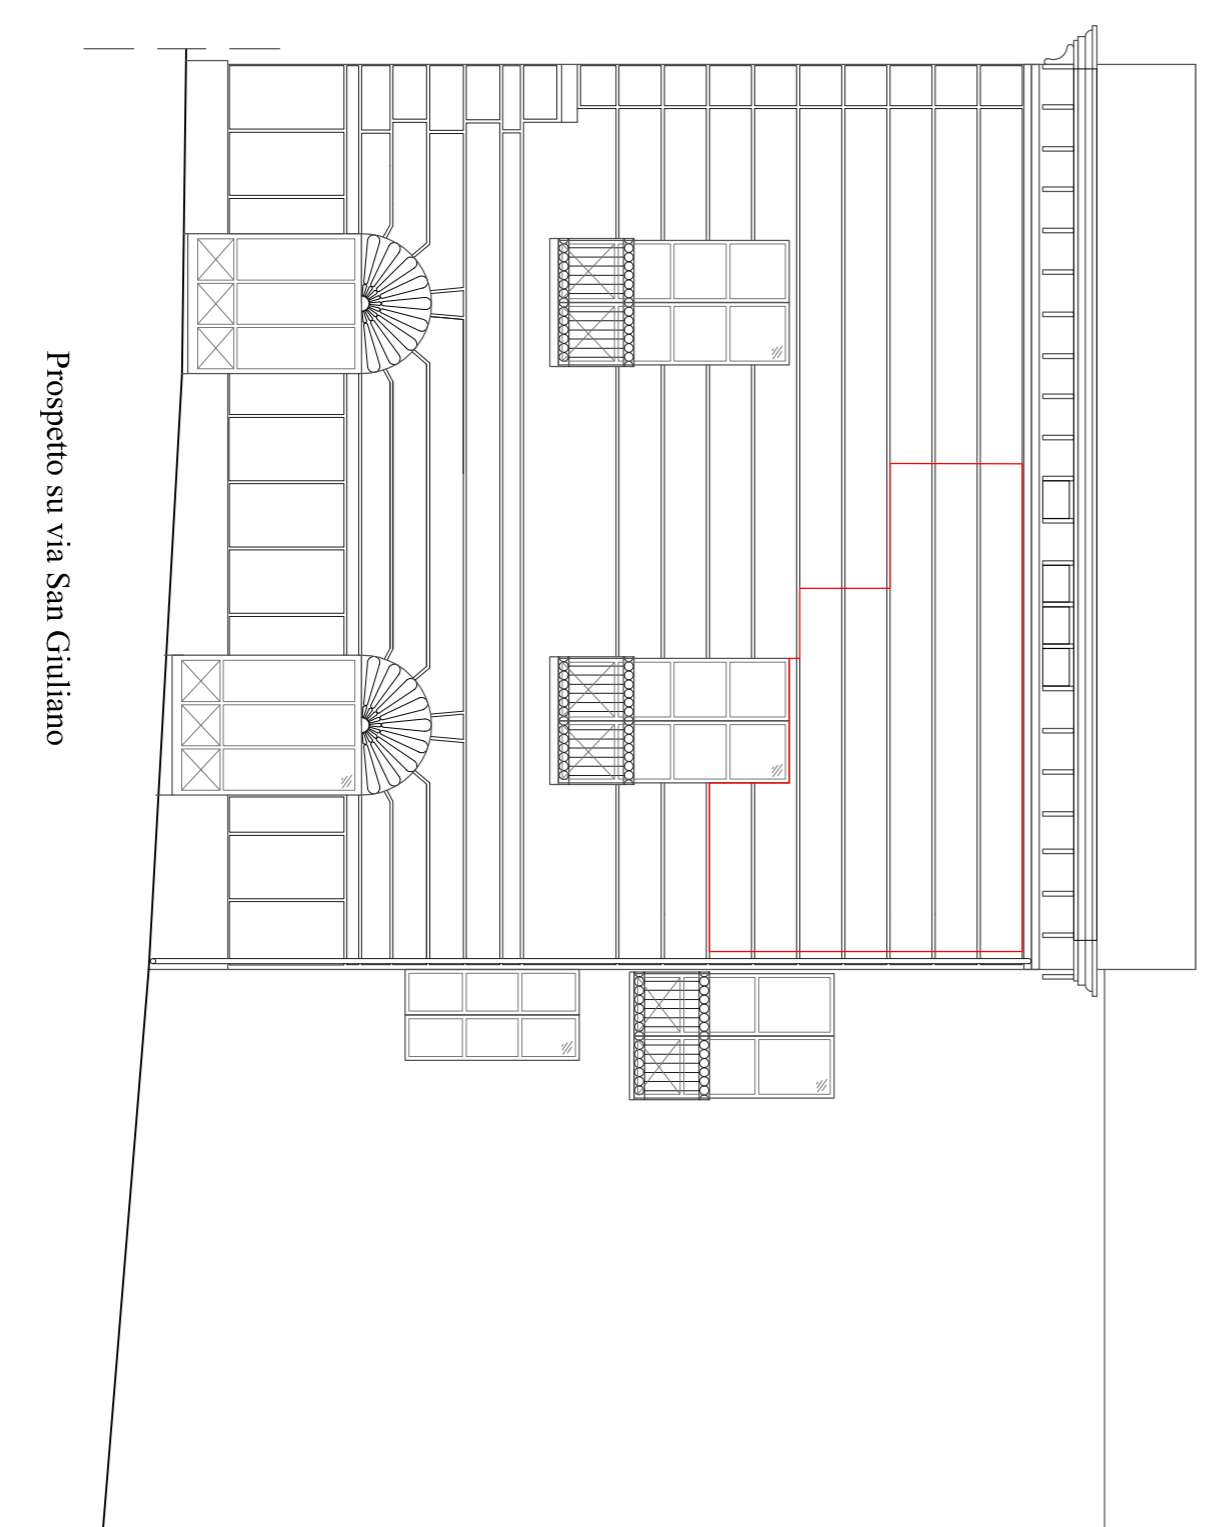

Prospetto su via San Giuliano

SUPERFICCI DI RIFACIMENTO INTONACO



COMUNE DI PETRALIA SOTTANA
PROVINCIA DI PALERMO



BANDO PUBBLICO PER LA PREDISPOSIZIONE DI UN PROGRAMMA REGIONALE DI FINANZIAMENTO PER LA PROMOZIONE DI INTERVENTI DI RECUPERO FINALIZZATI AL MIGLIORAMENTO DELLA QUALITÀ DELLA VITA E DEI SERVIZI PUBBLICI URBANI NEI COMUNI DELLA REGIONE SICILIANA

Progetto esecutivo dei lavori di restauro, ristrutturazione e riqualificazione dell'immobile comunale sede del Municipio Stralcio II°

Il Responsabile

ing. Antonio Guahiera



Il Coordinatore della sicurezza
ing. Antonio Guahiera

Visi ed approvazioni

STATO DI PROGETTO
OPERE EDILI
PIANTE

Il conforite

Progetto esecutivo

Elaborato	Data	Scala
B.3.3	giugno 2017	1:100
Rev.		